


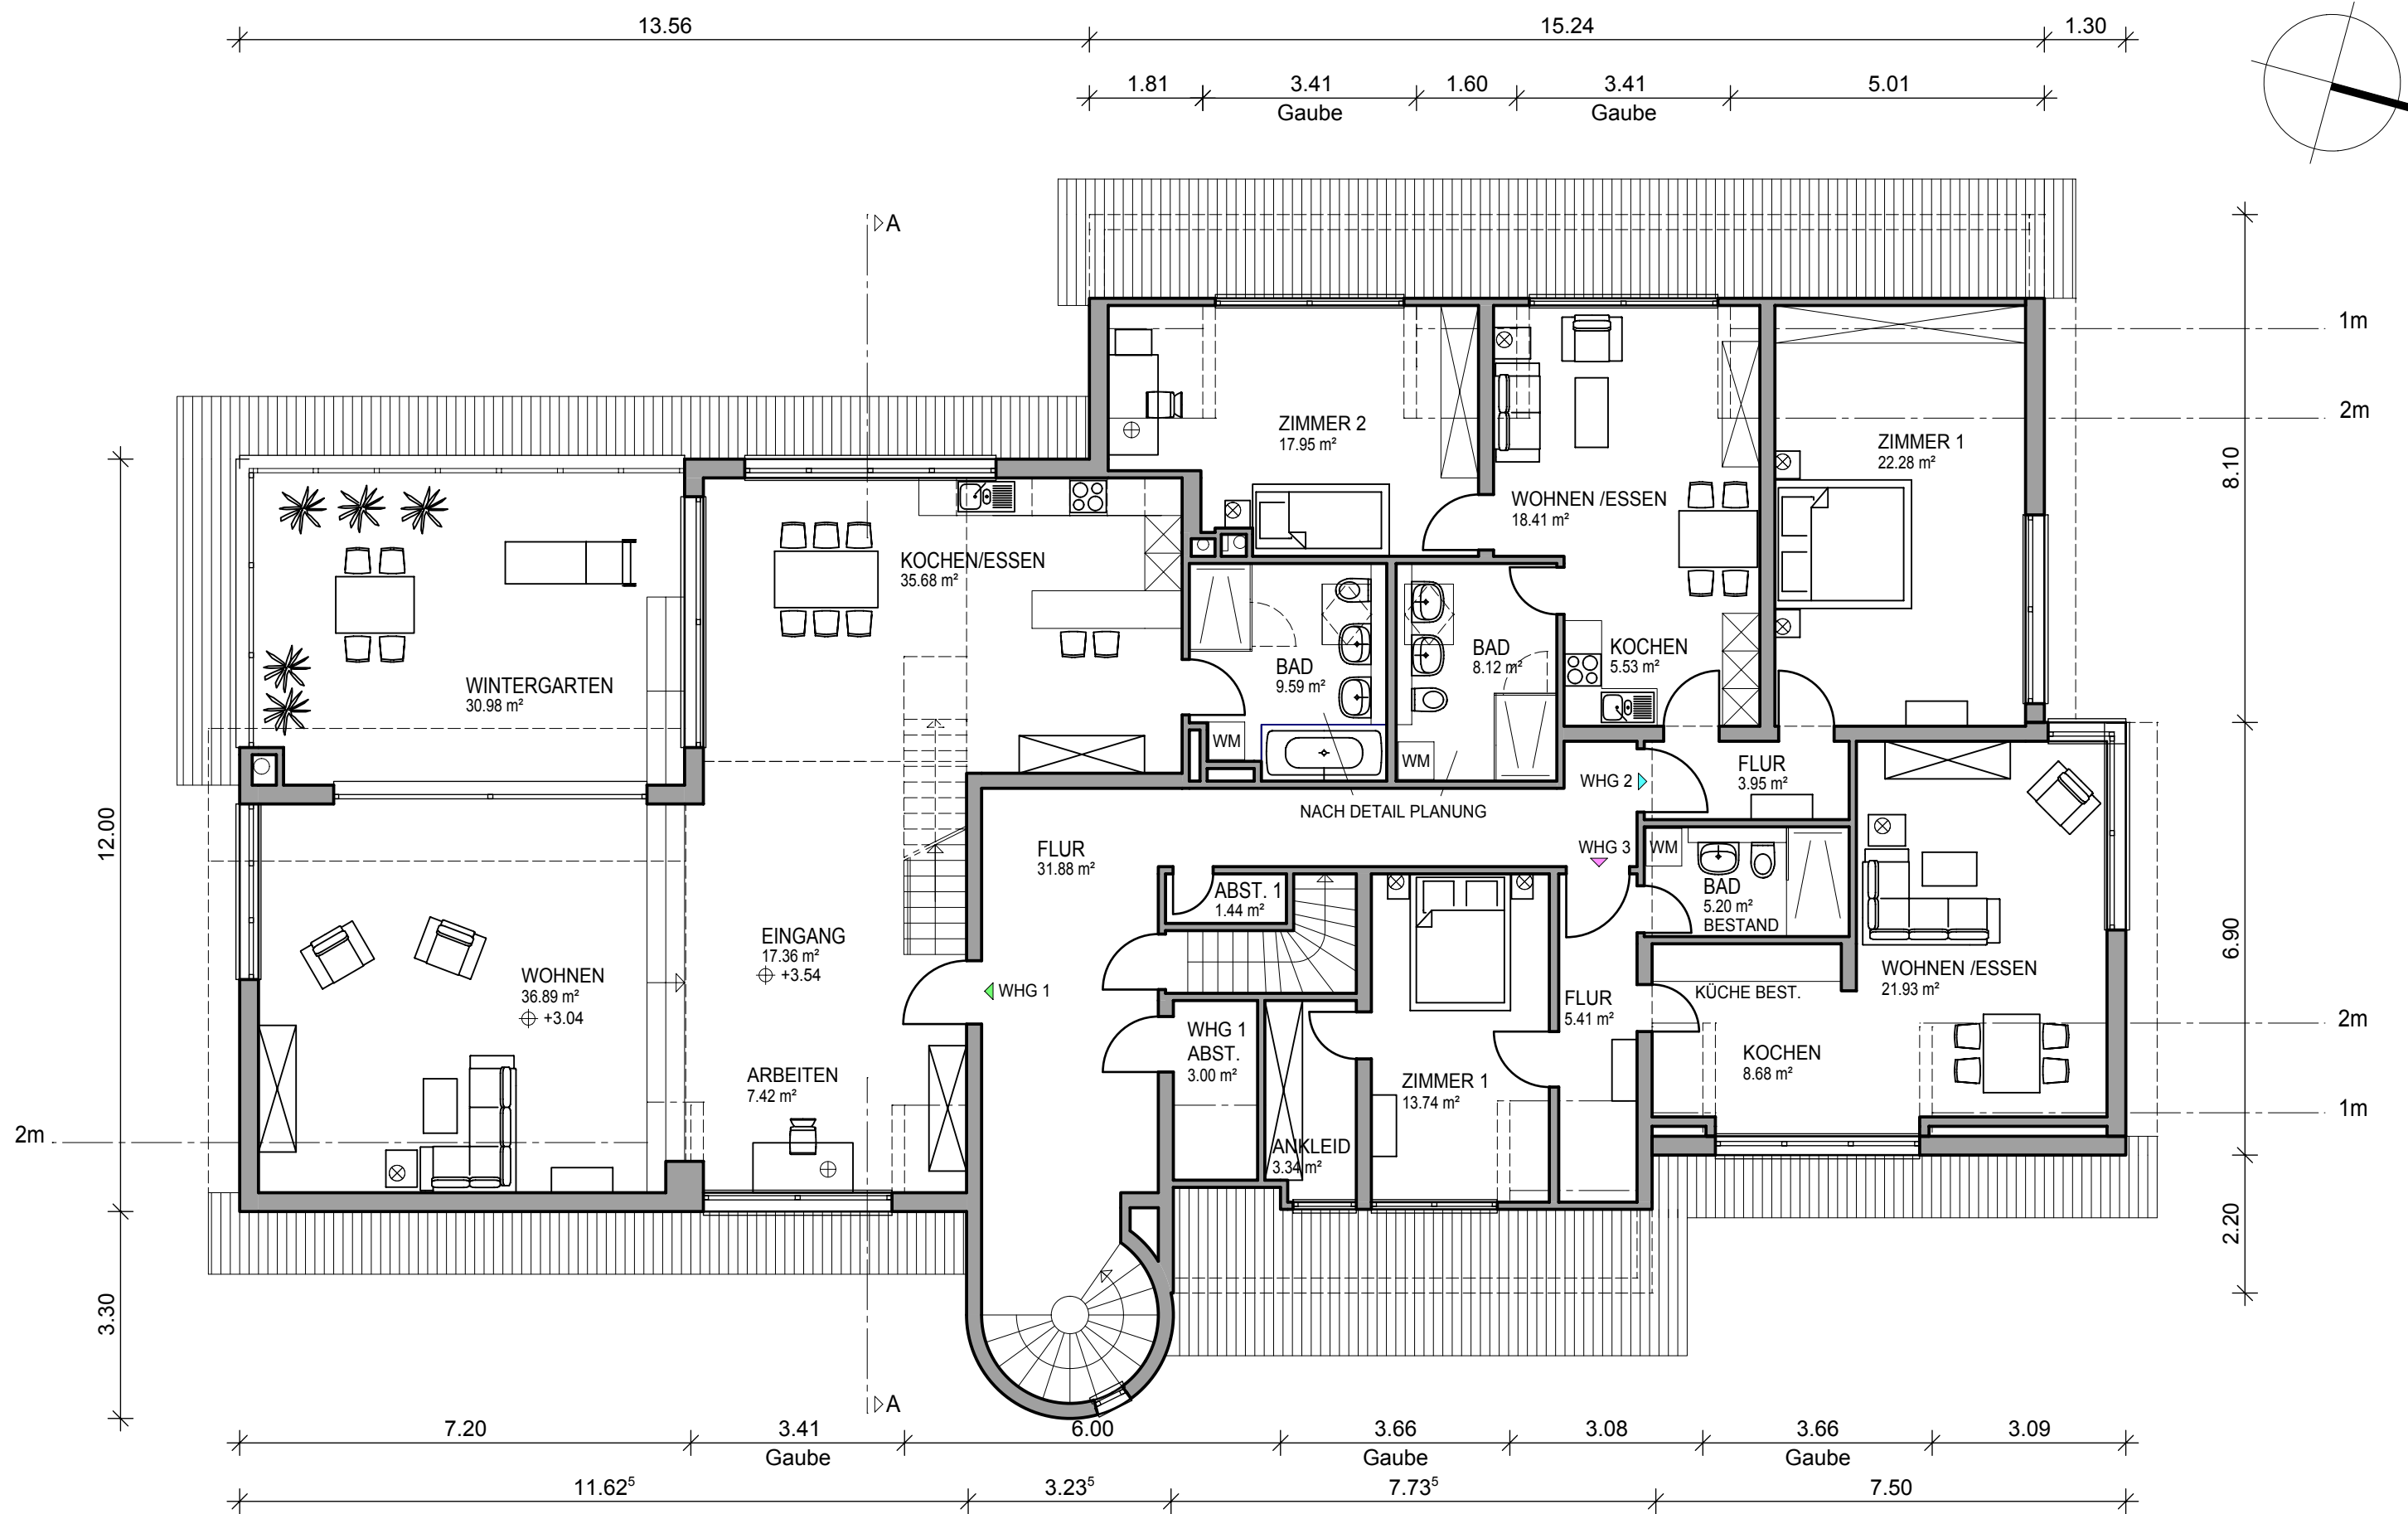

WHG 1 = 119.73m² + ABST. 5.92m² + WINTERGARTEN 30,98m² = 156.63m²  
WHG 2 = 76.24m² + ABST. 7.29m² = 83.53m²  
WHG 3 = 58.30m² + ABST. 7.22m² = 65.52m²

Bestandspläne ohne Abgleich der tatsächlichen örtlichen Gegebenheiten.  
Es erfolgte kein verformungsgerechtes Aufmaß, m² sind CA-Angaben.

|                |                                                        |                                |                |                           |            |                             |
|----------------|--------------------------------------------------------|--------------------------------|----------------|---------------------------|------------|-----------------------------|
| Bauvorhaben:   | Neues Rathaus Eimeldingen                              |                                | Planungsphase: | Plan-Nr.<br><b>E 02.0</b> | 22.01.2018 | Projekt-Nr.<br><b>17-38</b> |
| Baugrundstück: | Hauptstraße 25                                         | 79591 Eimeldingen Flurst.:13/2 |                |                           |            |                             |
| Bauherr:       | Gemeinde Eimeldingen<br>Dorfstraße 1 79591 Eimeldingen |                                |                |                           |            |                             |
| Planinhalt:    | <b>Obergeschoss</b>                                    | Maßstab: <b>1 : 100</b>        |                |                           |            |                             |
|                |                                                        |                                | <b>ENTWURF</b> |                           |            |                             |
|                |                                                        |                                | Unterschrift:  |                           |            |                             |