

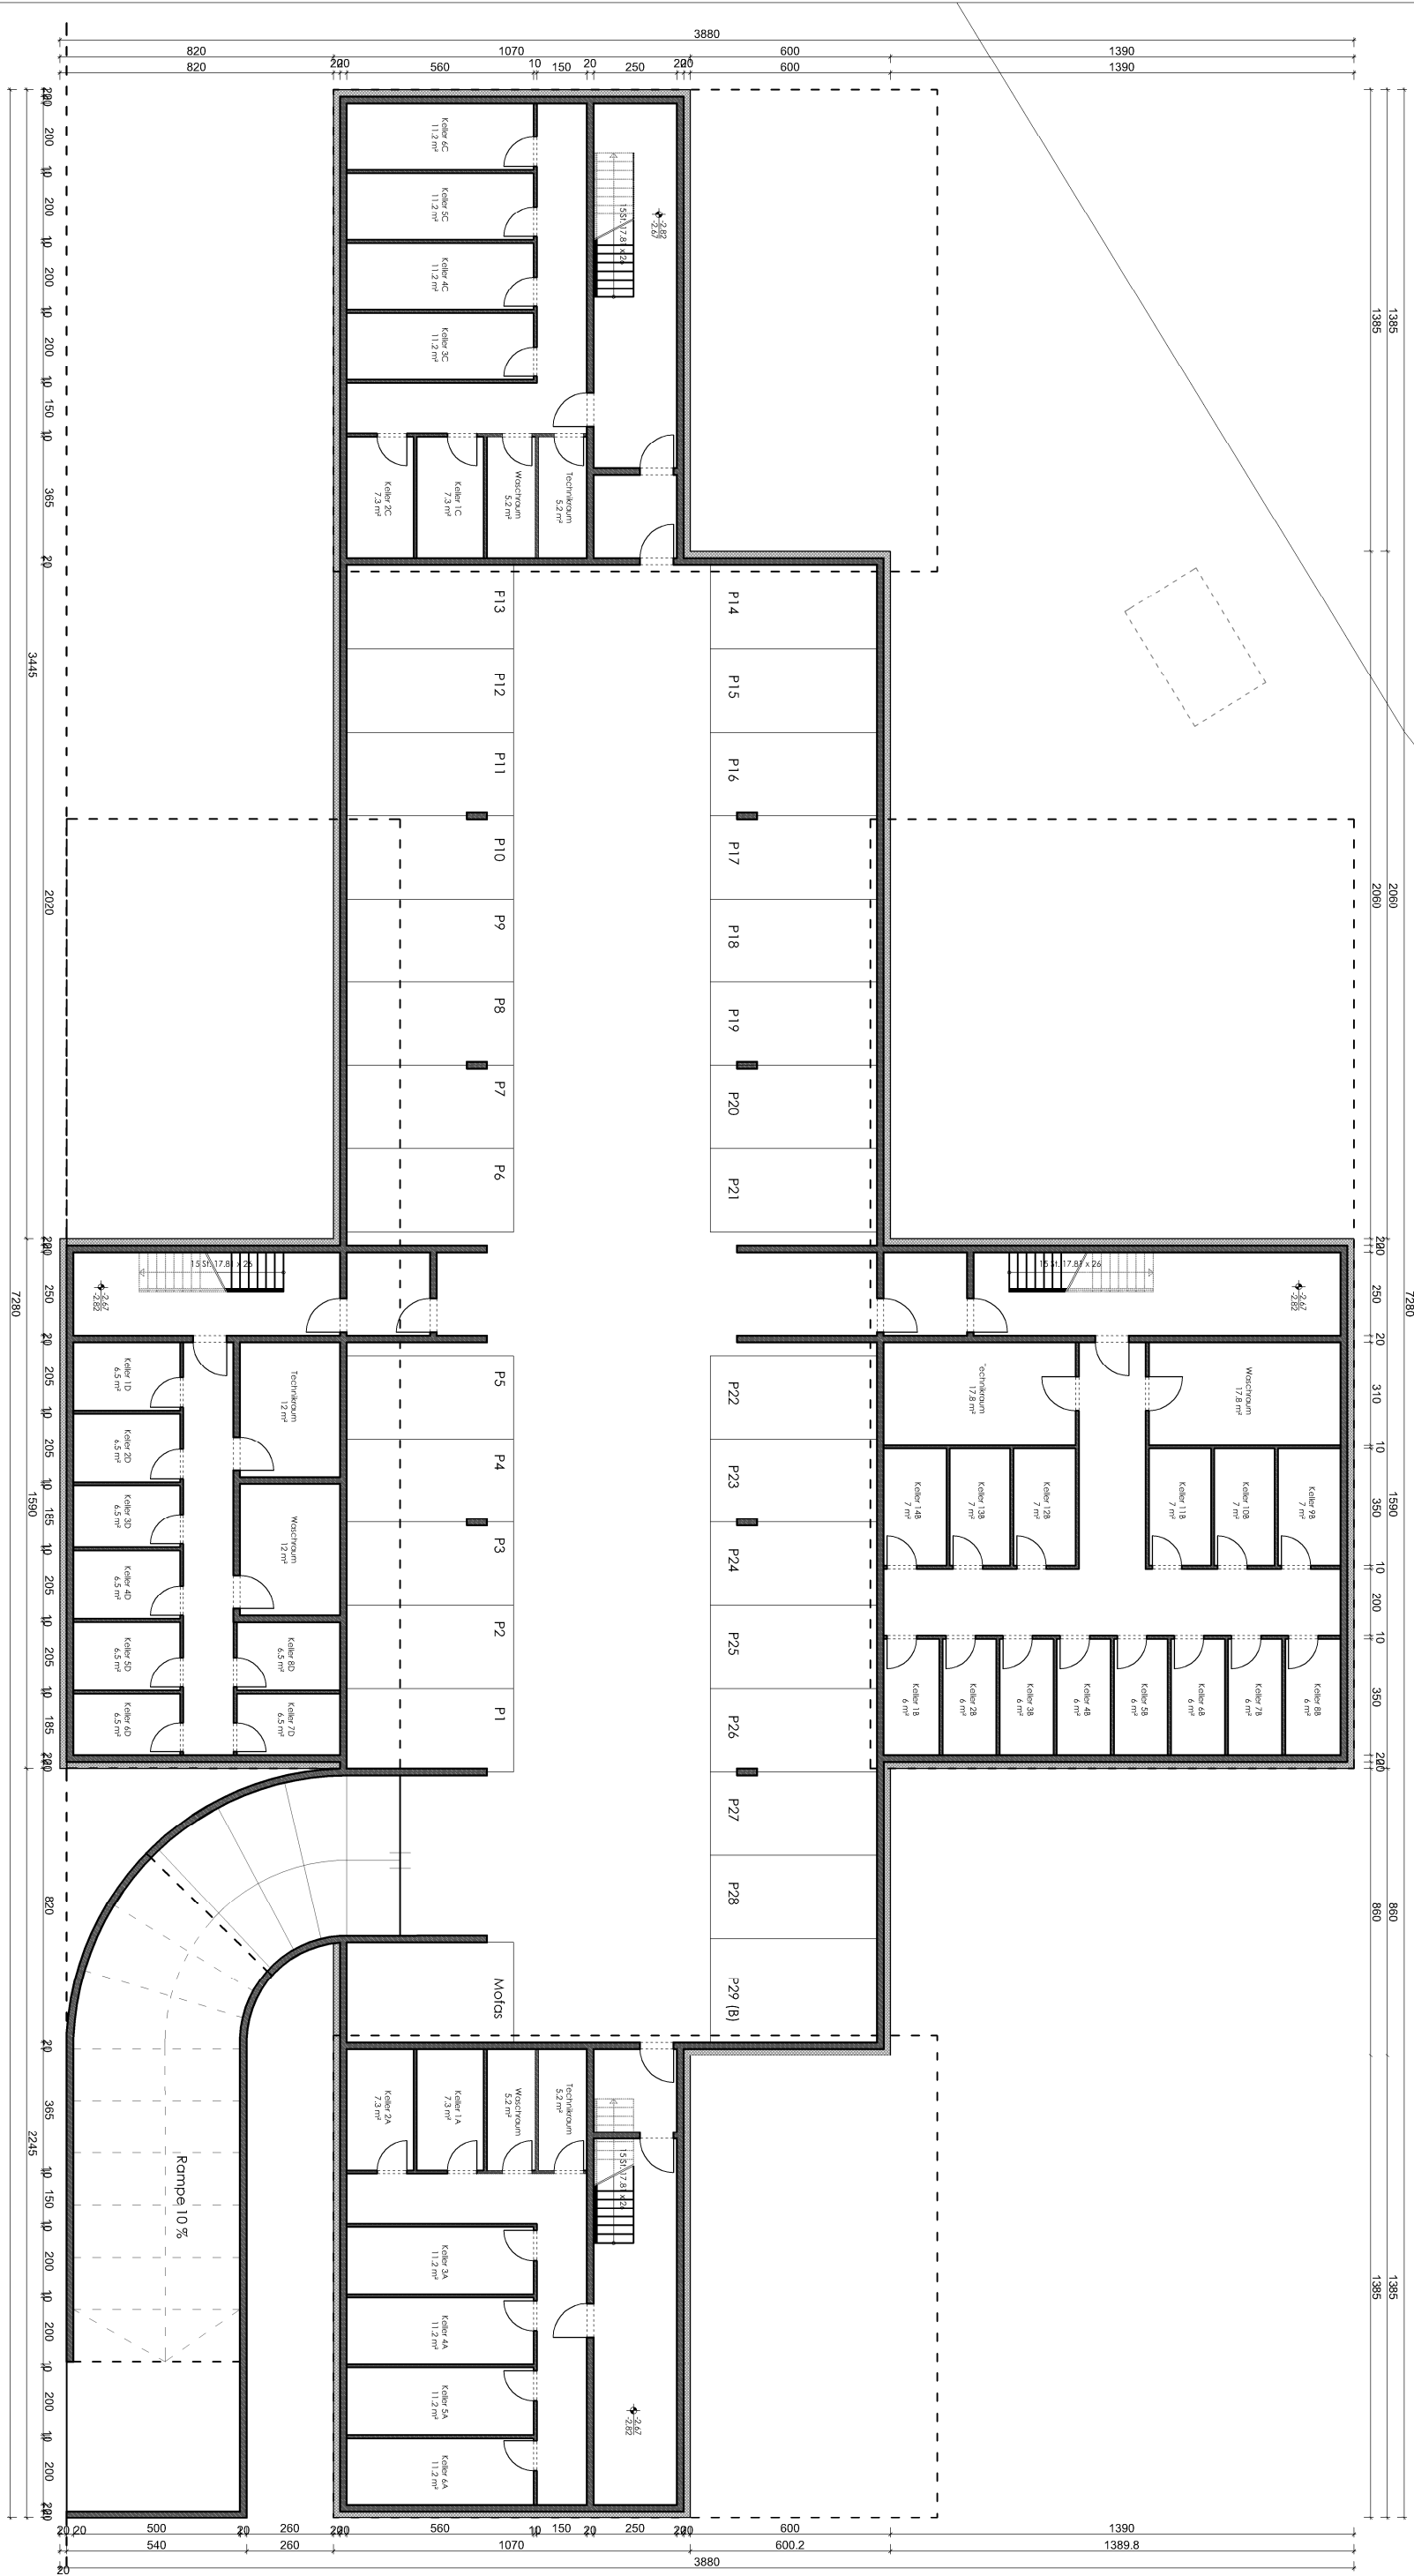


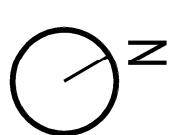

Plan in Übereinstimmung mit Katasterplan
nach digitaler Vorlage vom Vermessungsamt
Landkreis Lörrach

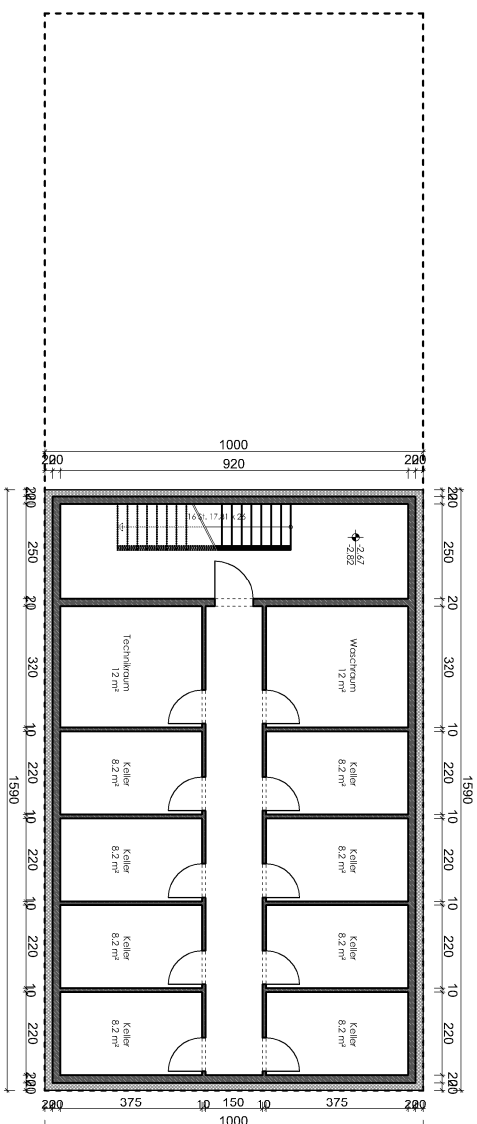

PROJEKT: Wohnen an der Kander/Gemeinschaftliches Wohnen	
BAUHERR: Gemeinde Eimeldingen	
PLAN:	Untergeschoss(Variante Tiefgarage) Bauvoranfrage
PLAN-NR:	-
INDEX:	-
MASSSTAB:	1:200
GEZ:	a.sh
PLOTDATUM:	20.05.2020
DATUM:	04.12.2019
PLANGRÖSSE:	A2
wilhelm und hovenbitzer Freie Architekten	
Partners Prof. Dr. Wilfried Böhmer Dipl.-Ing. M.A. Fried. Hovenbitzer BDA Dipl.-Ing. Henjozer Köhlies Burgstrasse 24 a D-79559 Lörach Tel. +49 (0)7621 4 50 10 Fax +49 (0)7621 4 41 15 info@wilhelm-hovenbitzer-partner.com	