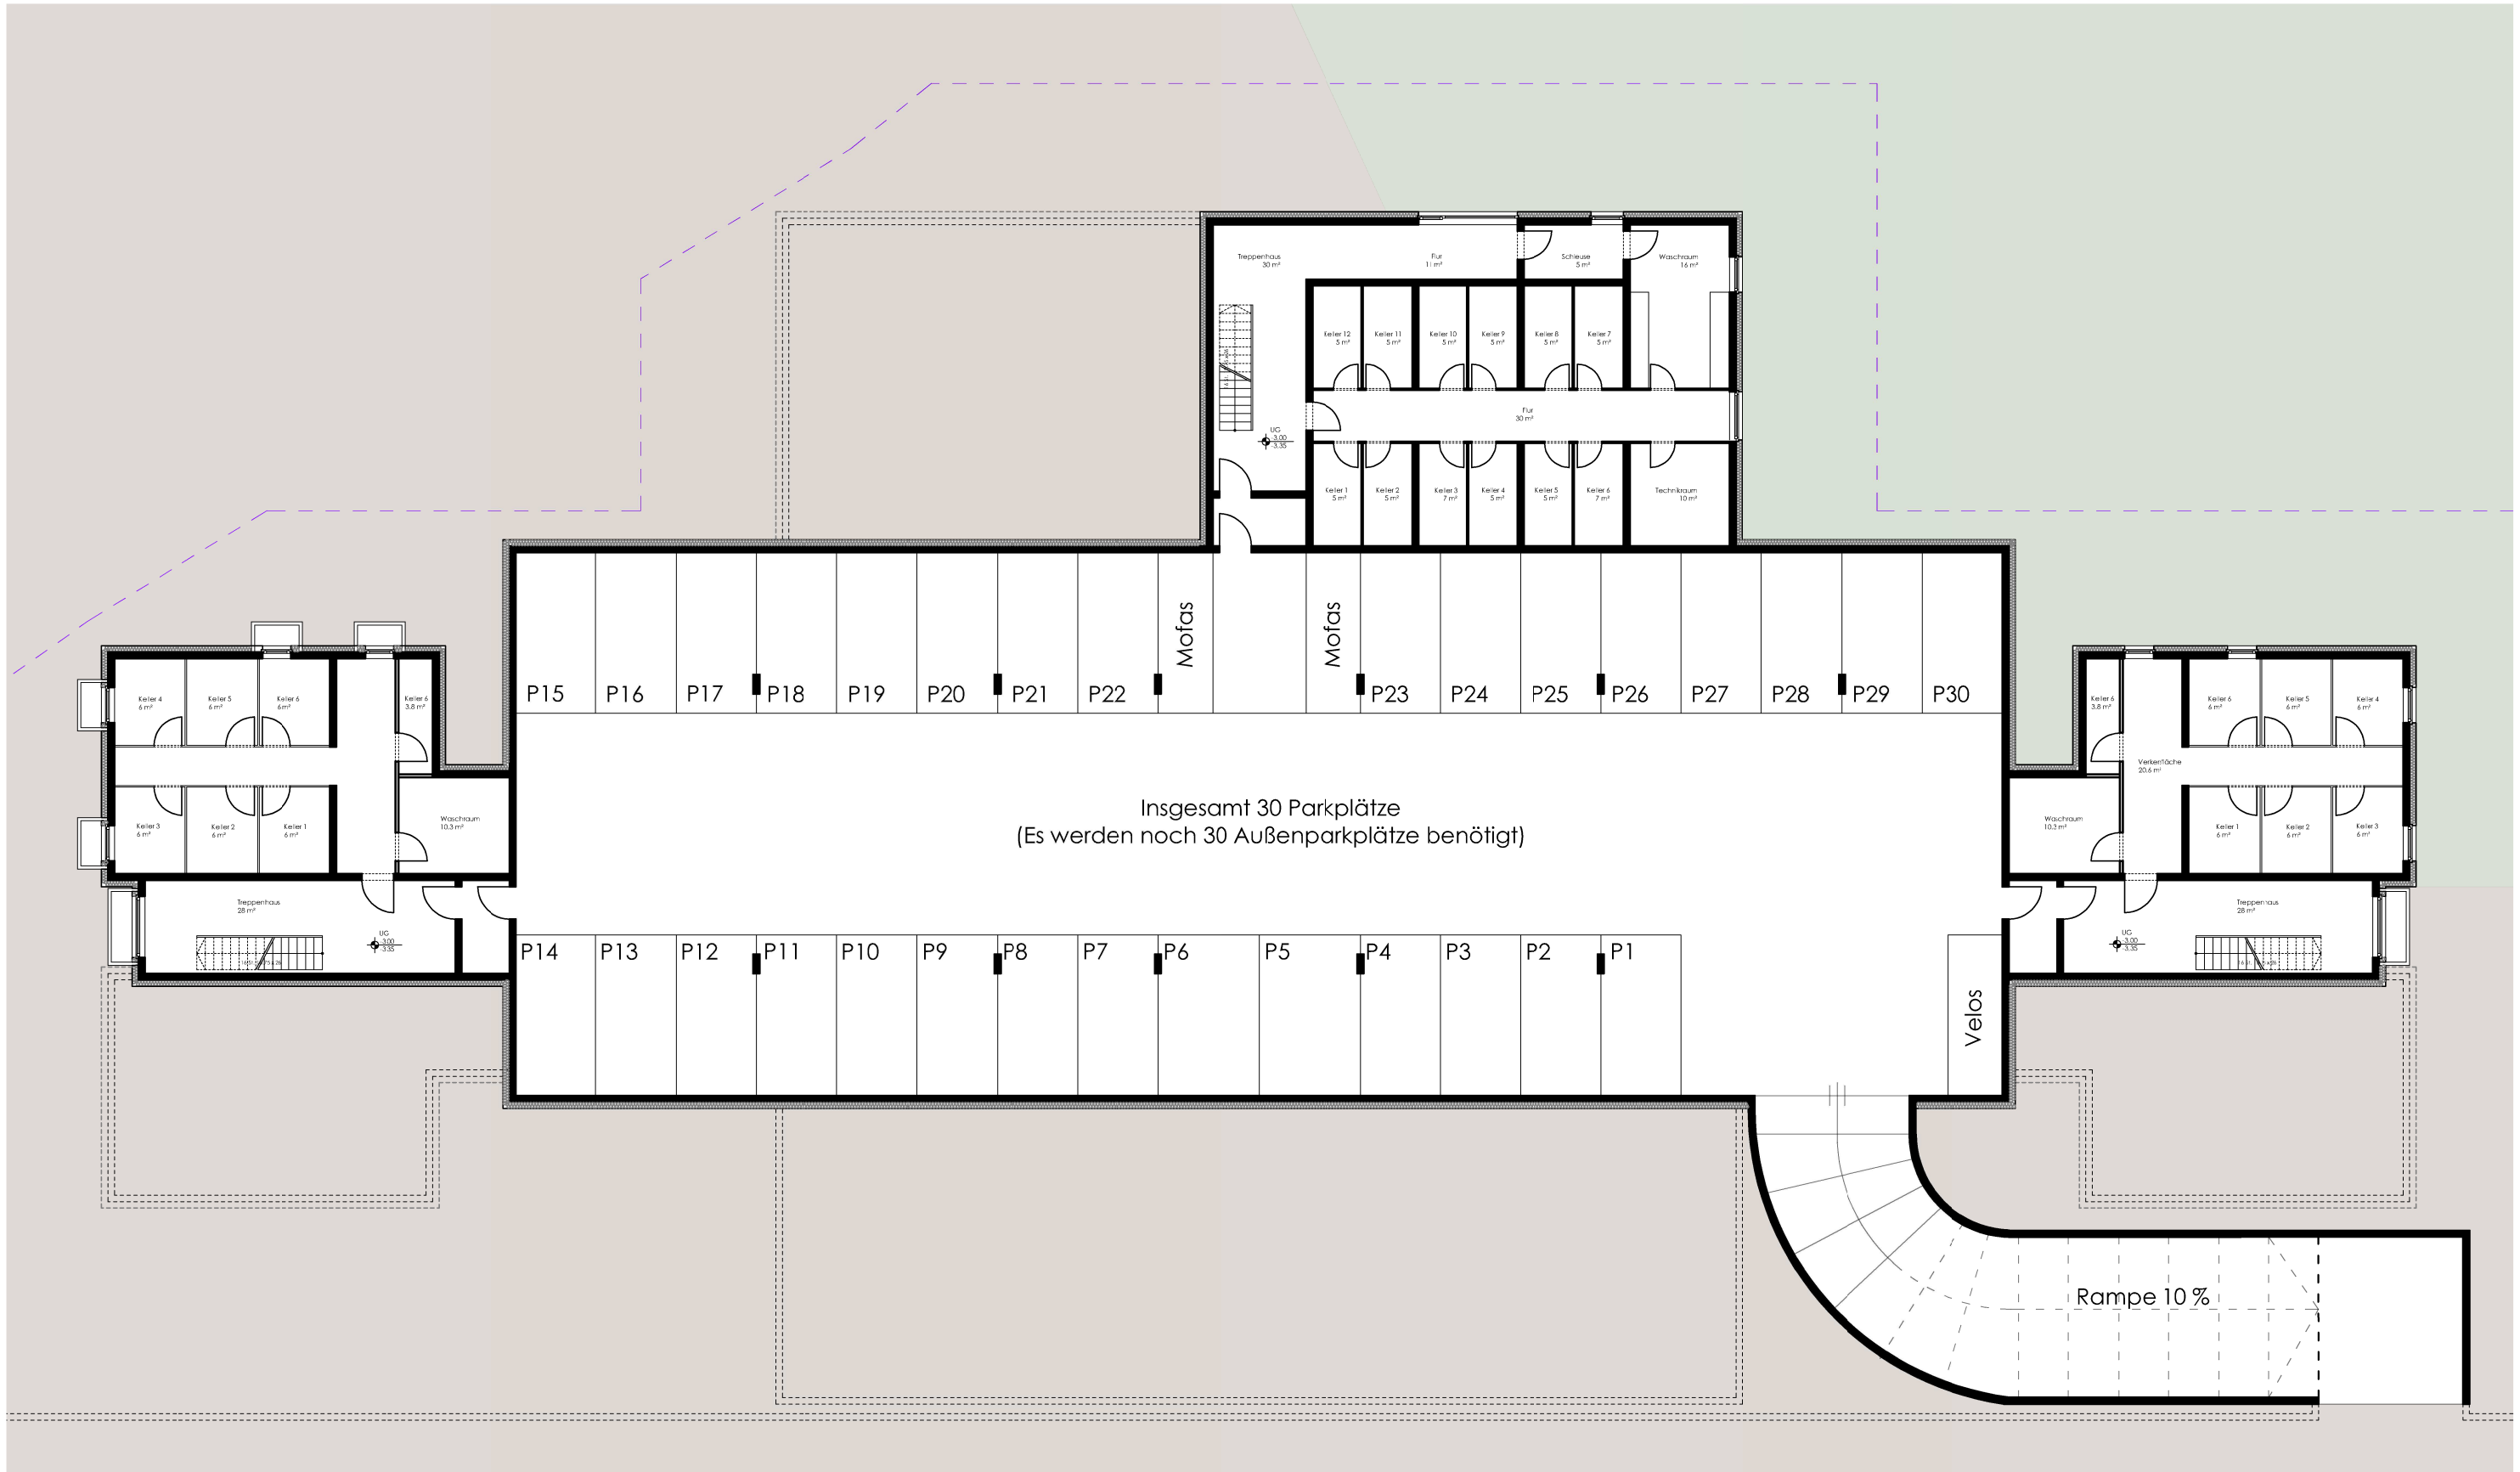

PROJEKT:	Wohnen ar der Kander/Gemeinschafliches Wohnen
BAUHERR:	Gemeinde Eimeldingen
PLAN:	Prinzipschema Tiefgarage — Vorentwurf
PLAN-NR:	-
INDEX:	-
MASSTAB:	1:200
GEZ:	a.sh
PLOTDATUM:	30.03.2021
DATUM:	04.12.2019
PLANGRÖSSE:	A3

wilhelm und hovenbitzer Freie Arch tekten
PartGmbB
Prof. Dipl. Ing. Fritz Wilhelm BDA
Dipl. Ing. M.A. Frant Hovenbitzer BDA
Dipl. Ing. Heinzpete Kohlhaas
Bergstrasse 24 a
D-79539 Lörrach
Tel +49 (0)7621 ‹ 50 10
Fax +49 (0)7621 ‹ 41 15
info@wilhelm-hovenbitzer-partner.com