



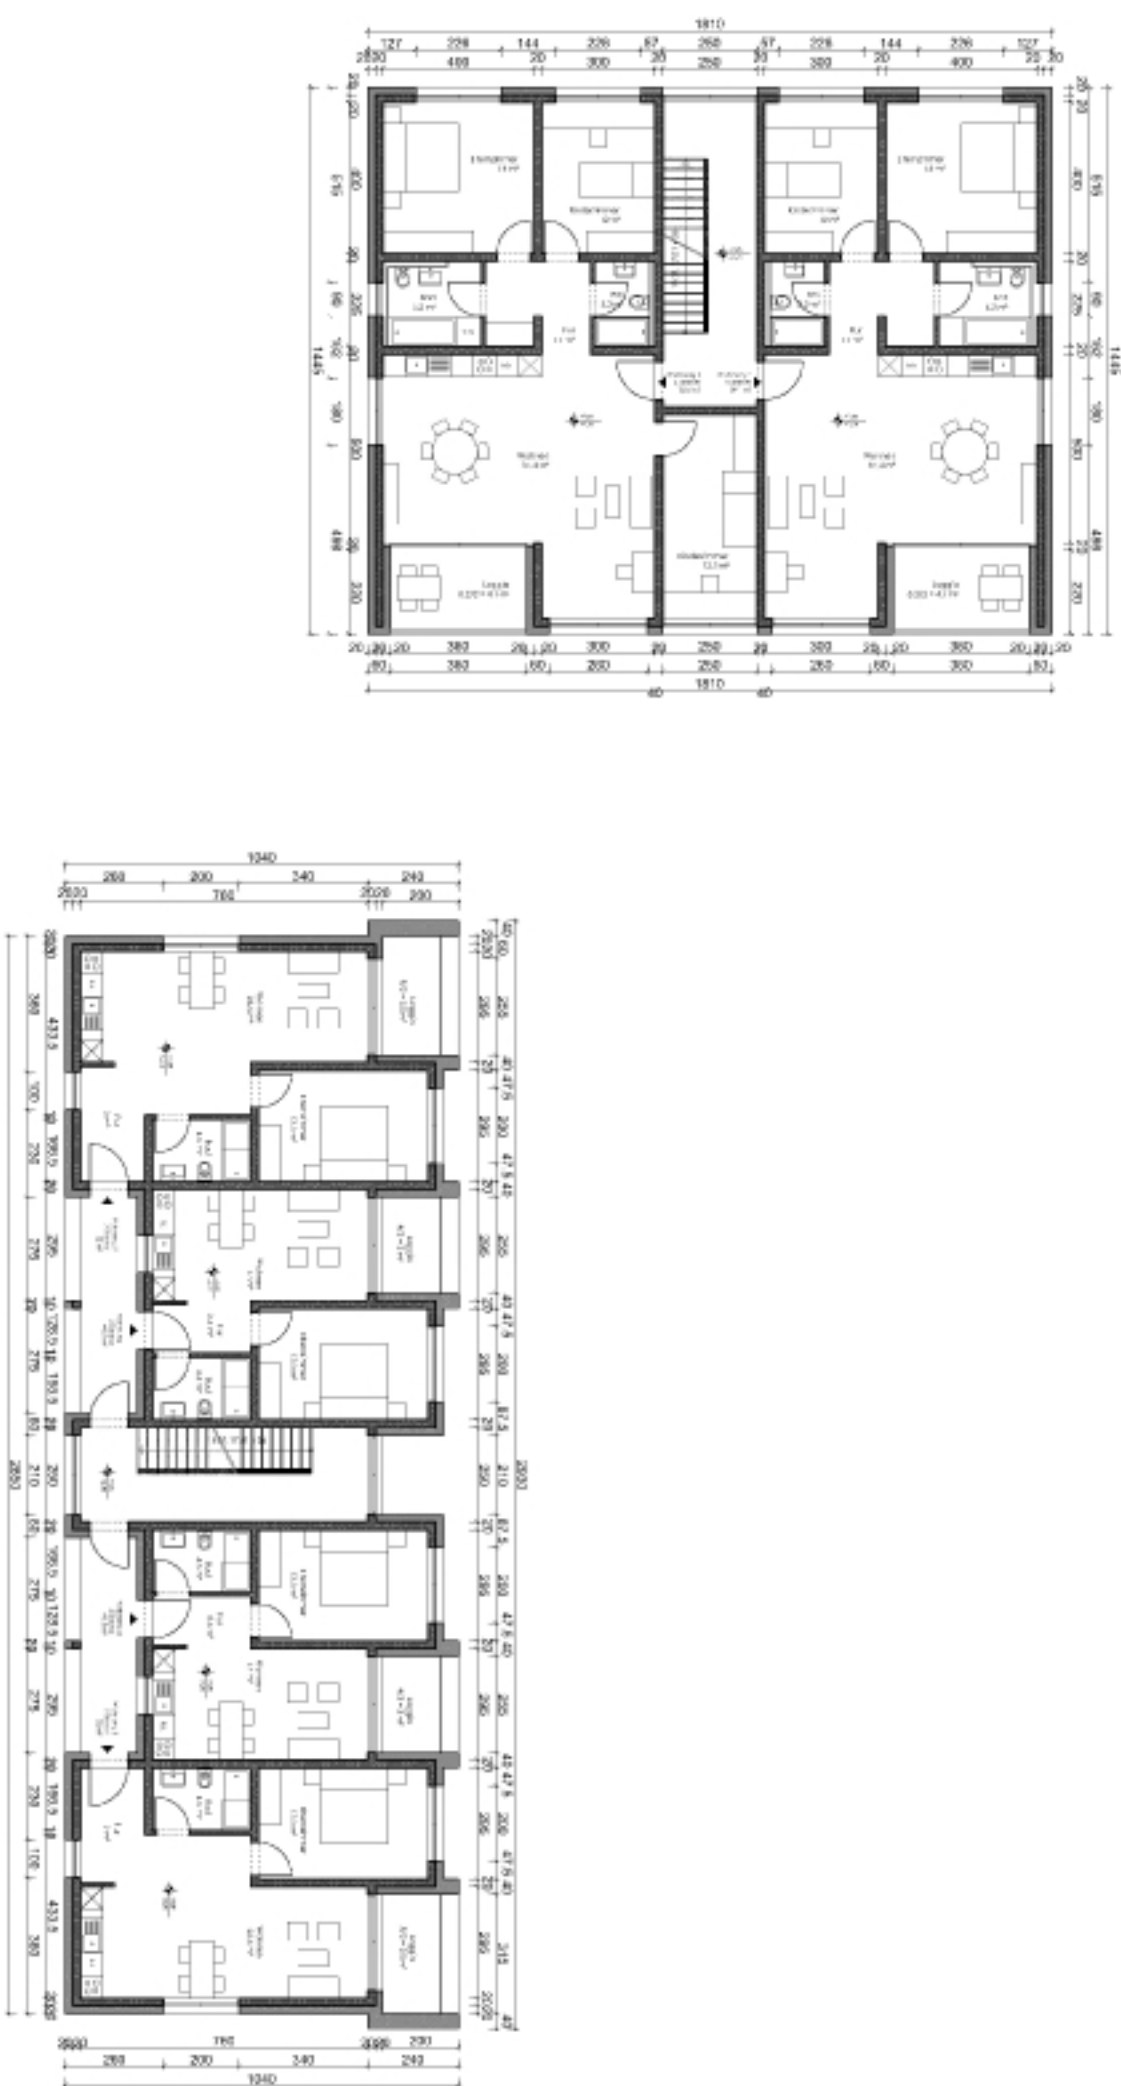

Plan in Übereinstimmung mit Katasterplan
nach digitaler Vorlage vom Vermessungsamt
Landkreis Lörrach

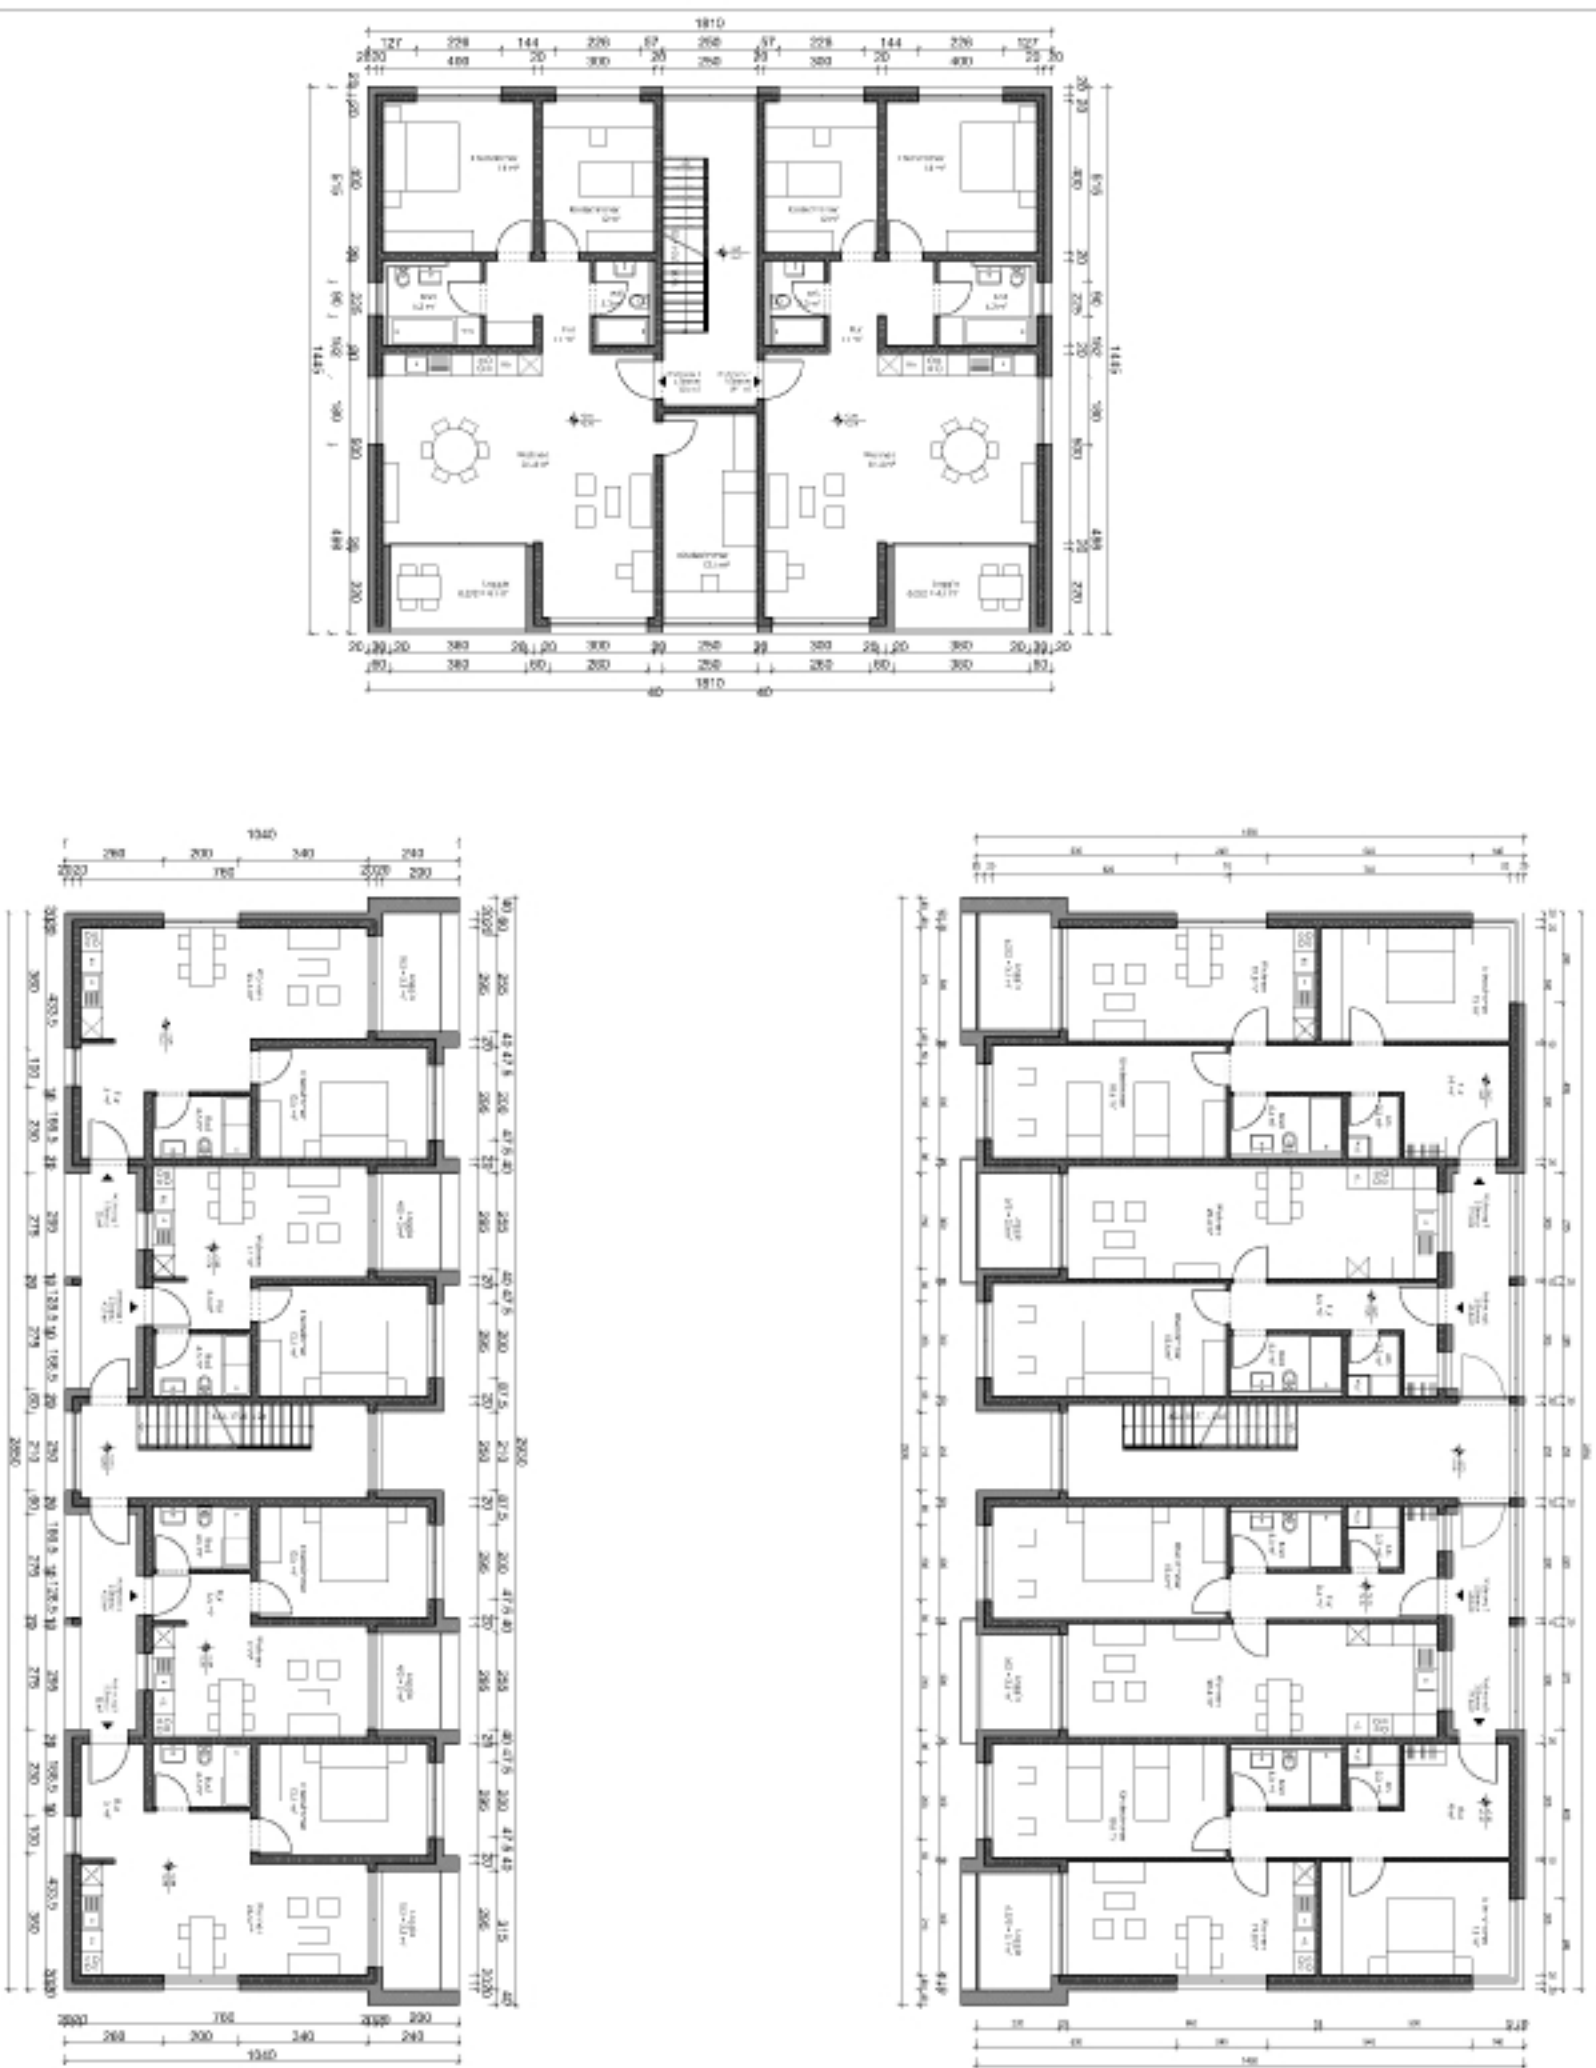

PROJEKT: Wohnen an der Kander/Gemeinschaftliches Wohnen	
BAUHERR: Gemeinde Eimeldingen	
PLAN: 1-Obergeschoss	Bauvoranfrage
PLAN-NR: -	
INDEX: -	
MASSTAB: 1:200	
GEZ: a sh	
PLOTDATUM: 20.05.2020	
DATUM: 04.12.2019	
PLANGRÖSSE: A2	
wilhelm und hovenbitzer Freie Architekten	
Parsdorf Postfach 105, 77450 Wörth D-77450 Wörth, Kreis Lörrach Tel: +49 (0)7821 41115 Fax: +49 (0)7821 41115 info@wilhelm-hovenbitzer-architekten.com	