



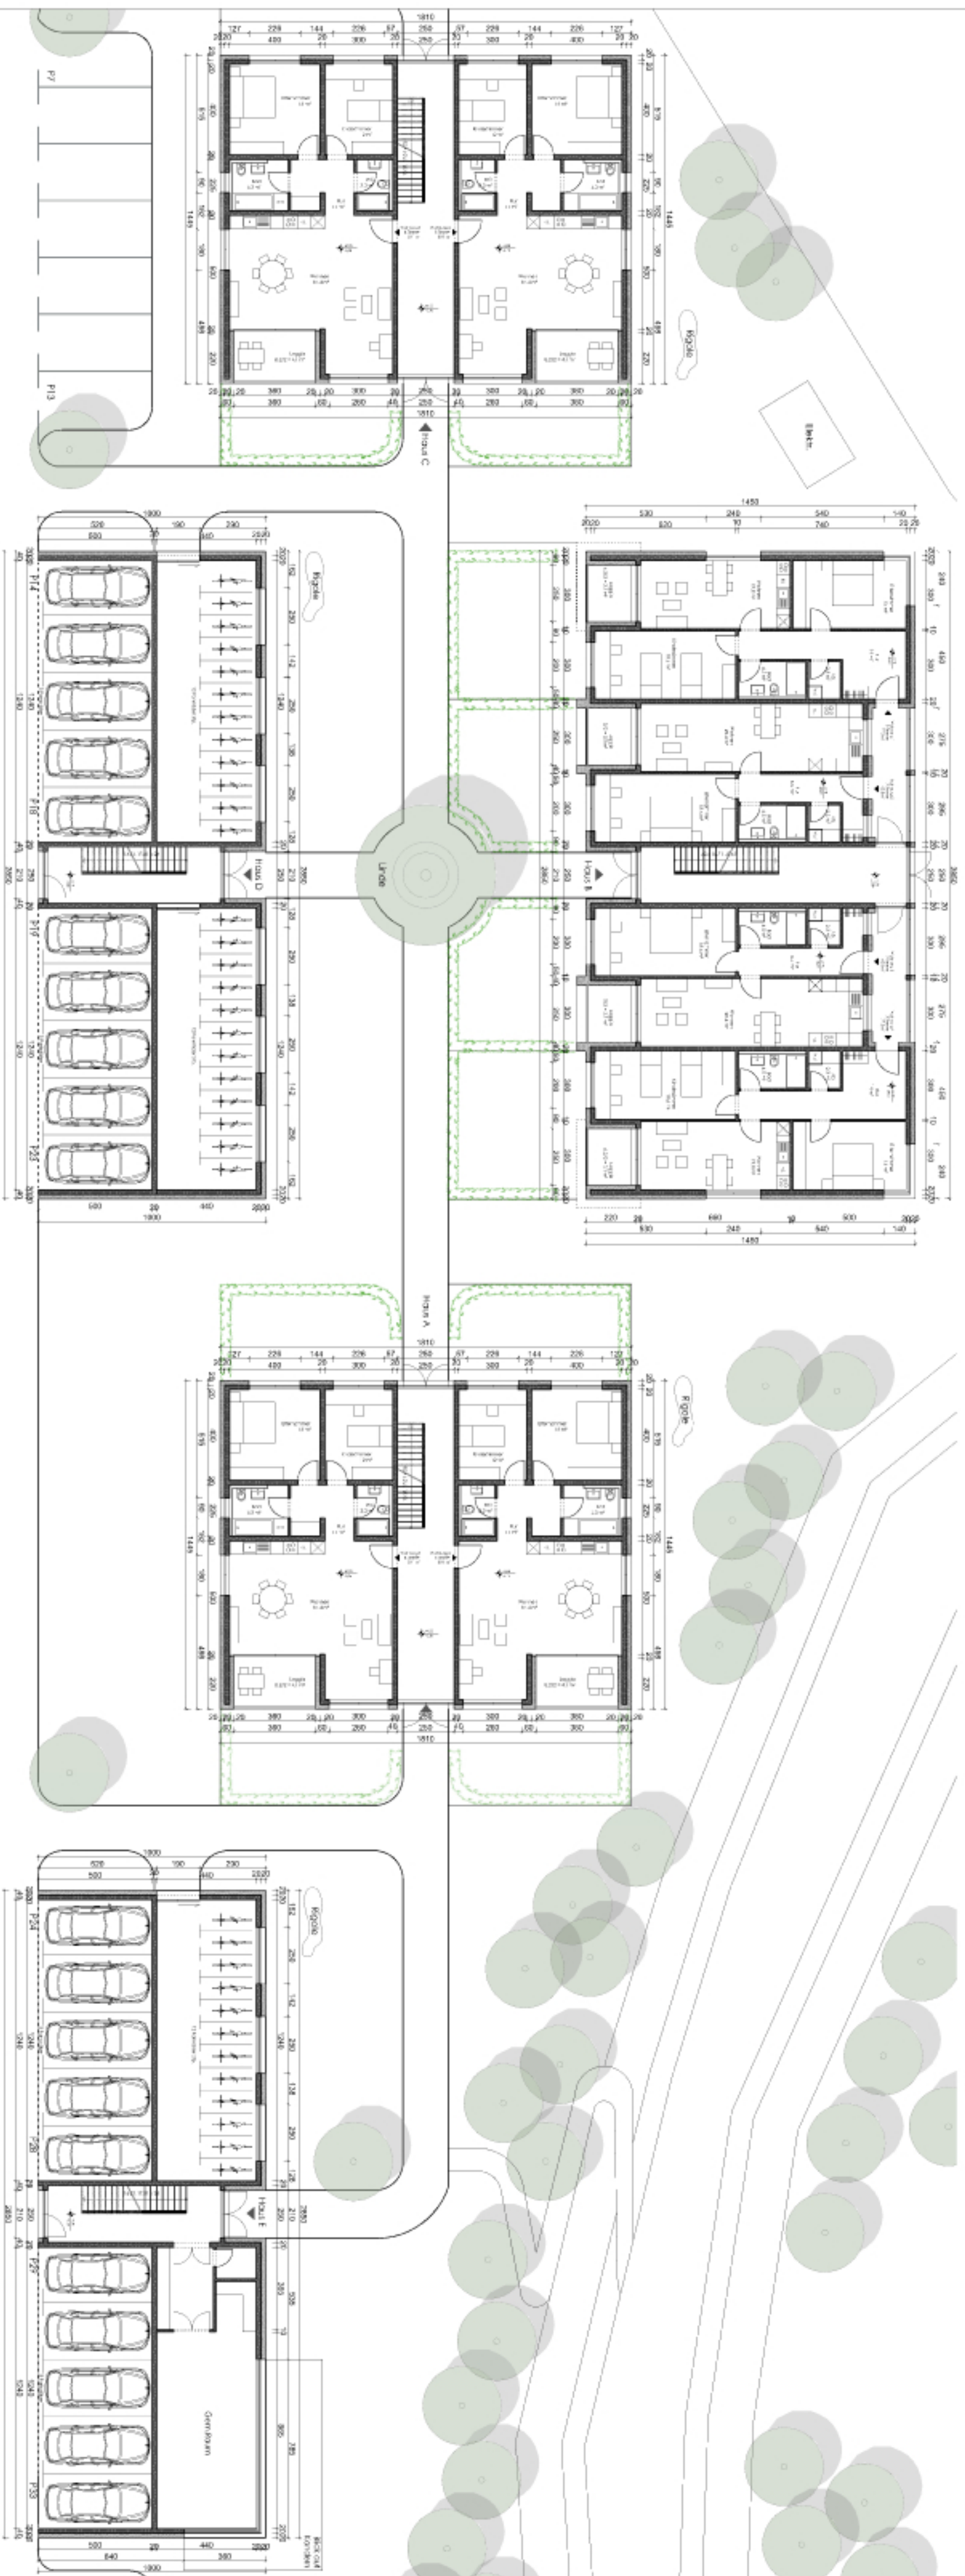

Plan in Übereinstimmung mit Katasterplan
nach digitaler Vorlage vom Vermessungsamt
Landkreis Lörrach

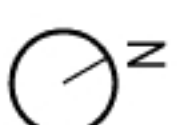

PROJEKT: Wohnen an der Kander/Gemeinschaftliches Wohnen	
BAUHERR: Gemeinde Eimeldingen	
PLAN: Erdgeschoss	Bauvoranfrage
PLAN-NR: -	
INDEX: -	
MASSTAB: 1:200	
GEZ: a sh	
PLOTDATUM: 20.05.2020	
DATUM: 04.12.2019	
PLANGRÖSSE: A2	
wilhelm und hovenbitzer Freie Architekten	
Pierckhof Postfach 105, 77459 Eimeldingen D-77459 Eimeldingen, Eimeldinger Str. 10 Telefon: 07831 10000 Telefax: 07831 10001 E-Mail: info@wilhelm-hovenbitzer.de	