



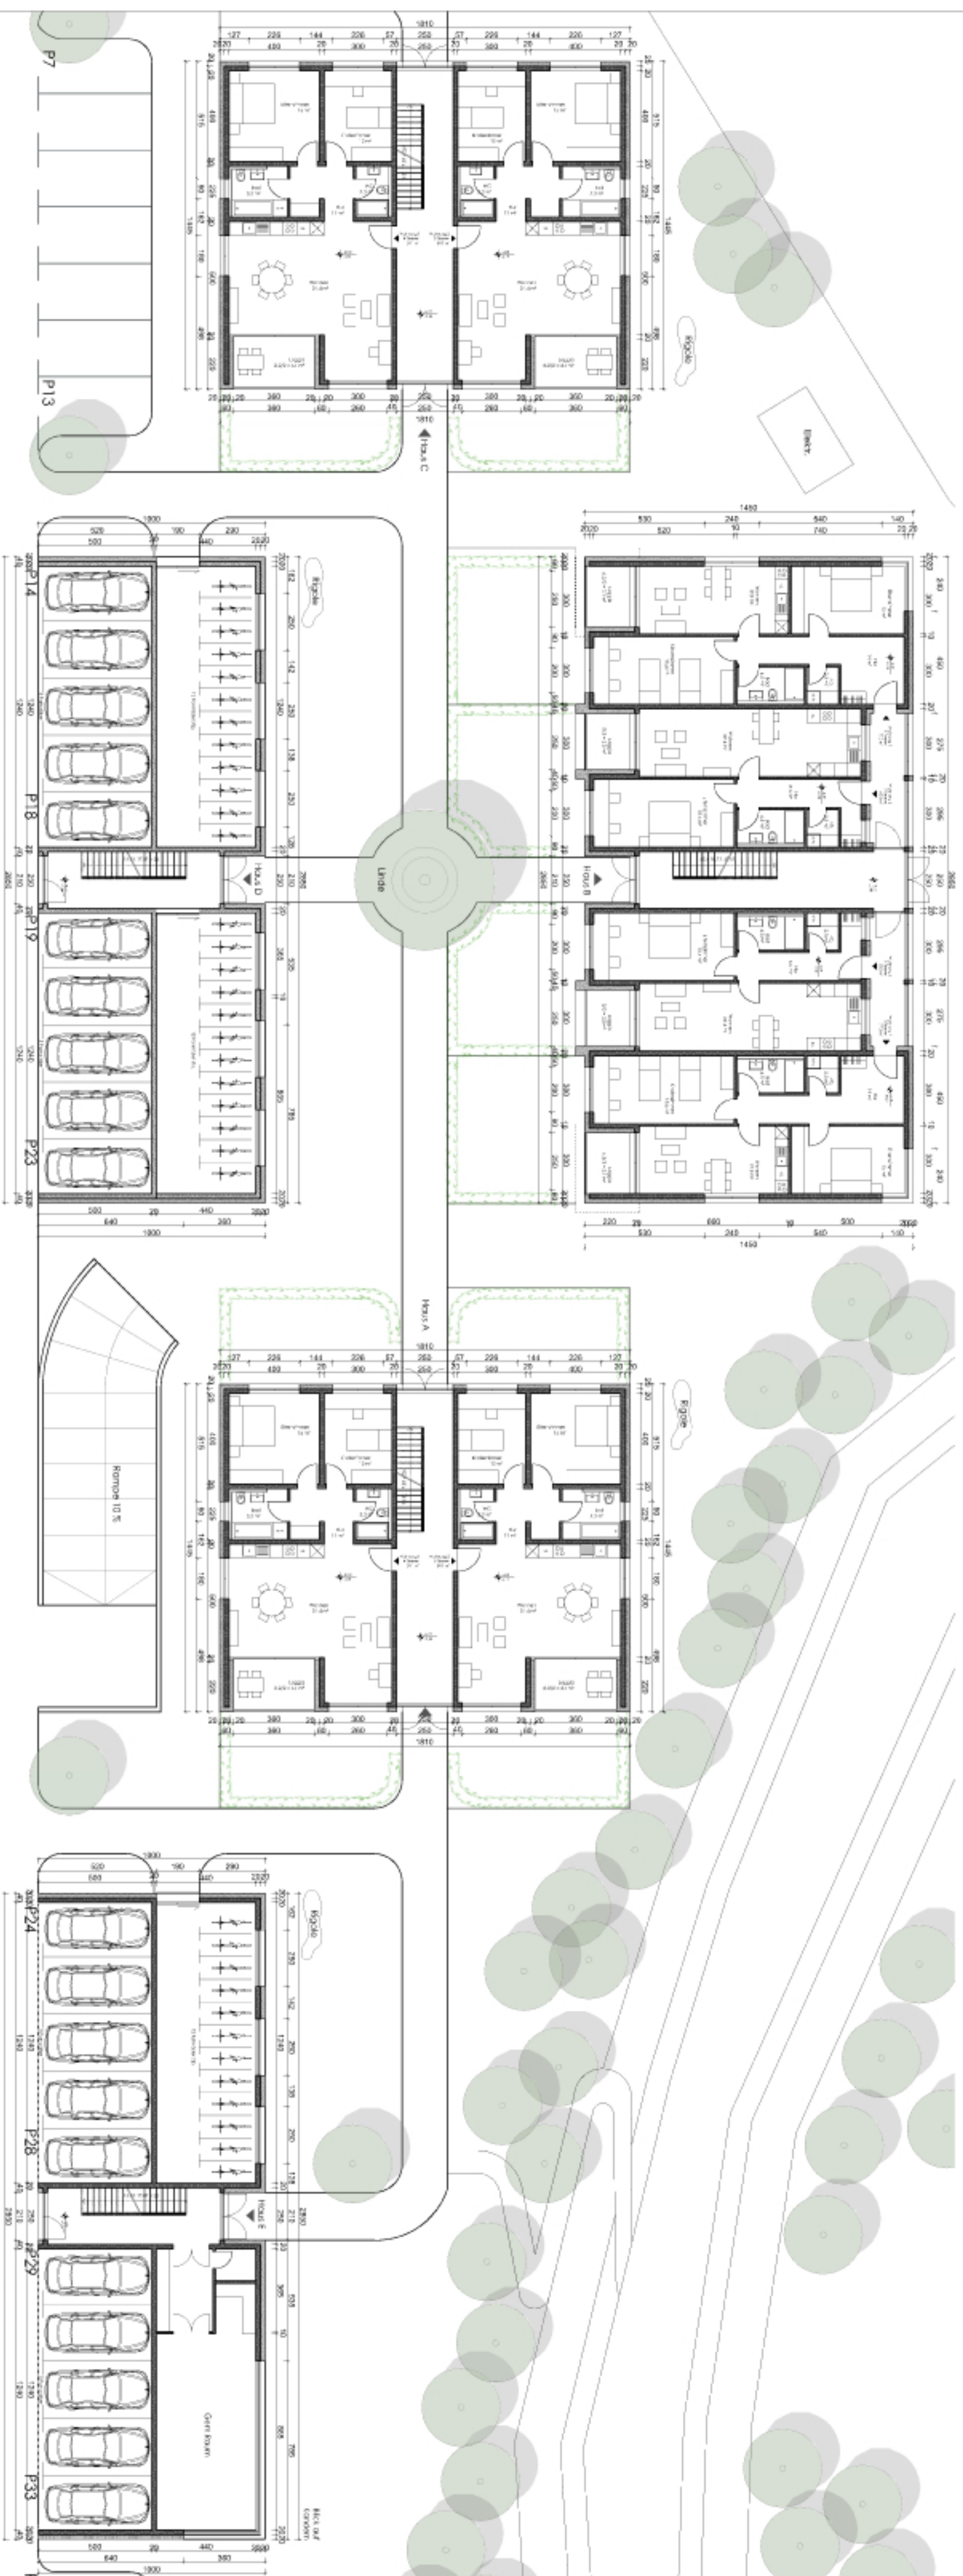

Plan in Übereinstimmung mit Katasterplan  
nach digitaler Vorlage vom Vermessungsamt  
Landkreis Lörrach

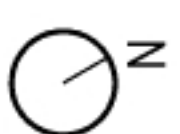

|   |               |
|---|---------------|
| PROJEKT: Wohnen an der Kander/Gemeinschaftliches Wohnen                                                                               |               |
| BAUHERR: Gemeinde Eimeldingen   |               |
| PLAN: Erdgeschoss(Variante Tiefgarage)                                                                                                | Bauvoranfrage |
| PLAN-NR: -   |               |
| INDEX: -   |               |
| MASSTAB: 1:200   |               |
| GEZ: a sh   |               |
| PLOTDATUM: 20.05.2020   |               |
| DATUM: 04.12.2019   |               |
| PLANGRÖSSE: A2   |               |
| wilhelm und hovenbitzer Freie Architekten                                                                                             |               |
| Pierckstr. 10<br>D-61381 Lohr am Main<br>Tel: +49 (0)7921 41115<br>Fax: +49 (0)7921 41115<br>info@wilhelm-hovenbitzer-architekten.com |               |