

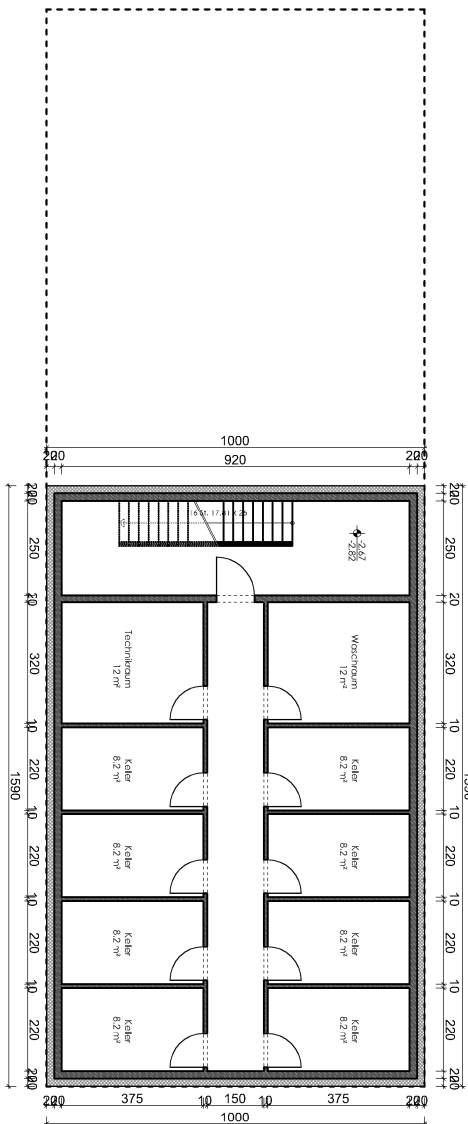
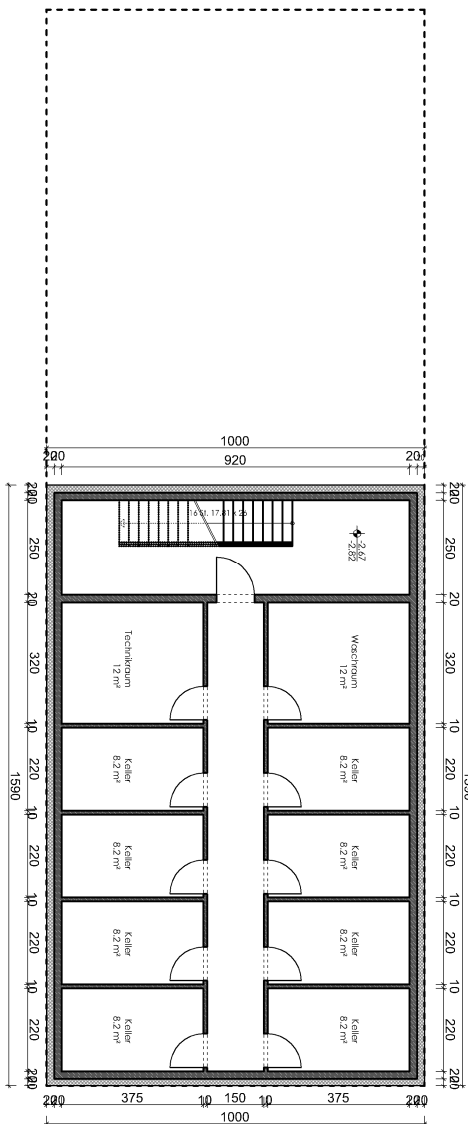
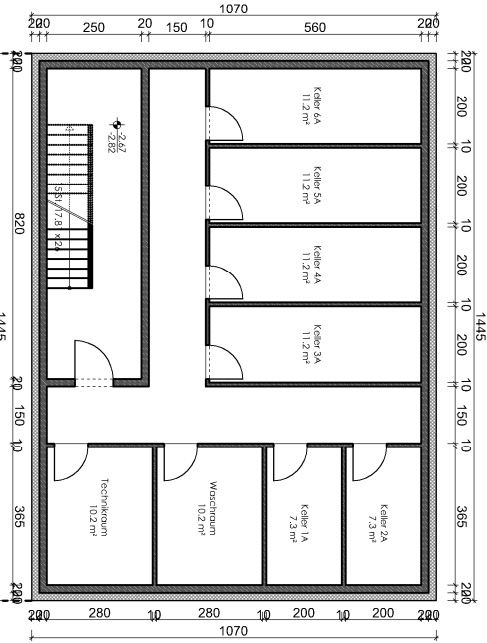
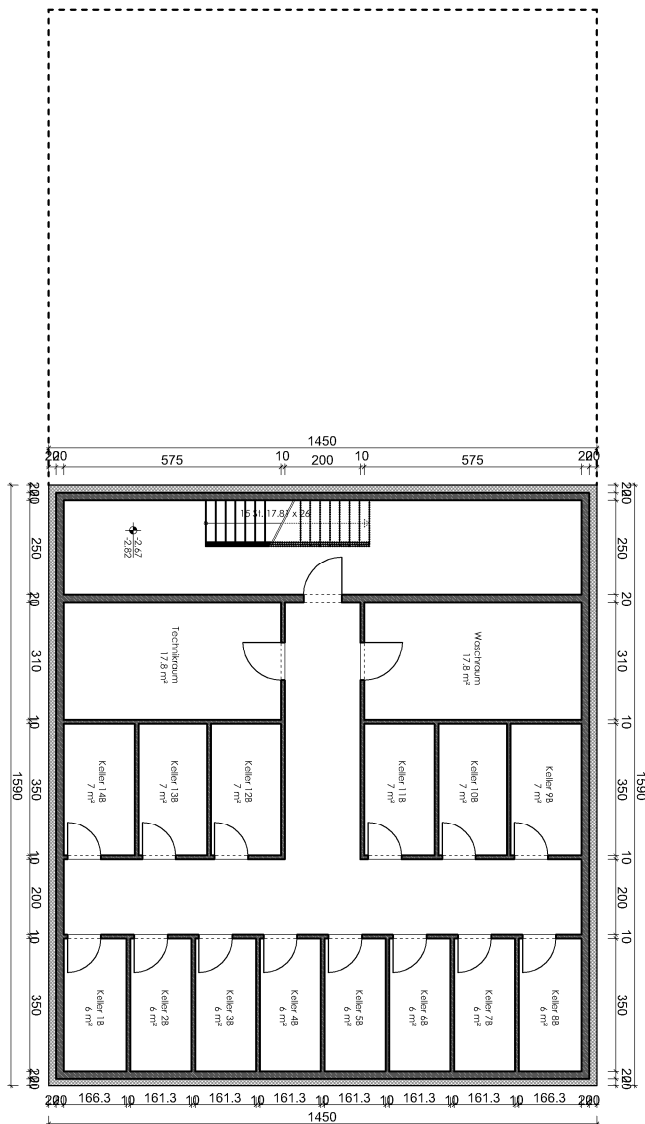


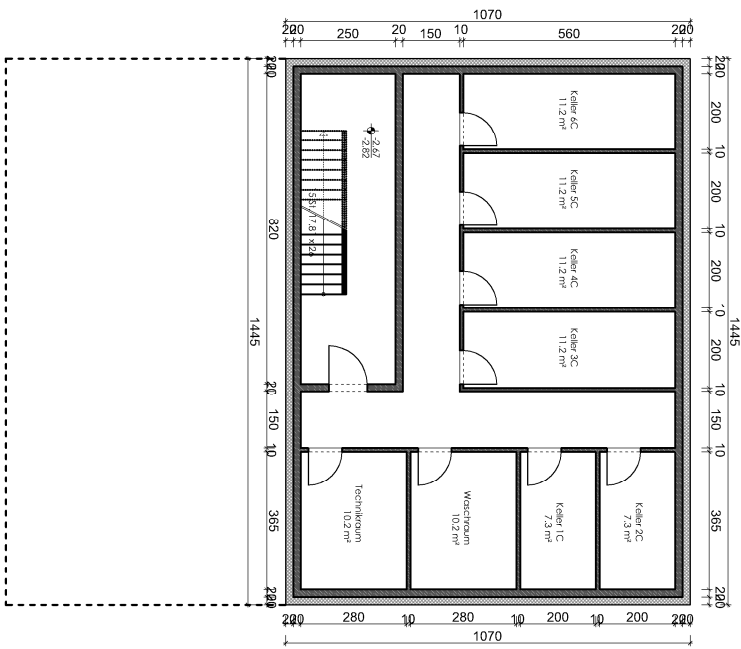

Plan in Übereinstimmung mit Katasterplan
nach digitaler Vorlage vom Vermessungsamt
Landkreis Lörrach

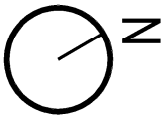

PROJEKT: Wohnen an der Kander/Gemeinschaftliches Wohnen	
BAUHERR: Gemeinde Eimeldingen	
PLAN: Untergeschoss	Bauvoranfrage
PLAN-NR.: -	
INDEX: -	
MASSSTAB: 1:200	
GEZ: a.sh	
PLOTDATUM: 20.05.2020	
DATUM: 04.12.2019	
PLANGRÖSSE: A2	
wilhelm und hovenbitzer Freie Architekten	
Partners Prof. Dr. Wilfried B.A. Dipl.-Ing. M.A. Fried. Hovenbitzer B.A. Dipl.-Ing. Henning Köhltes Burgstrasse 24 a D-79539 Lörach Tel. +49 (0)7621 4 50 10 Fax +49 (0)7621 4 41 15 info@wilhelm-hovenbitzer-partner.com	