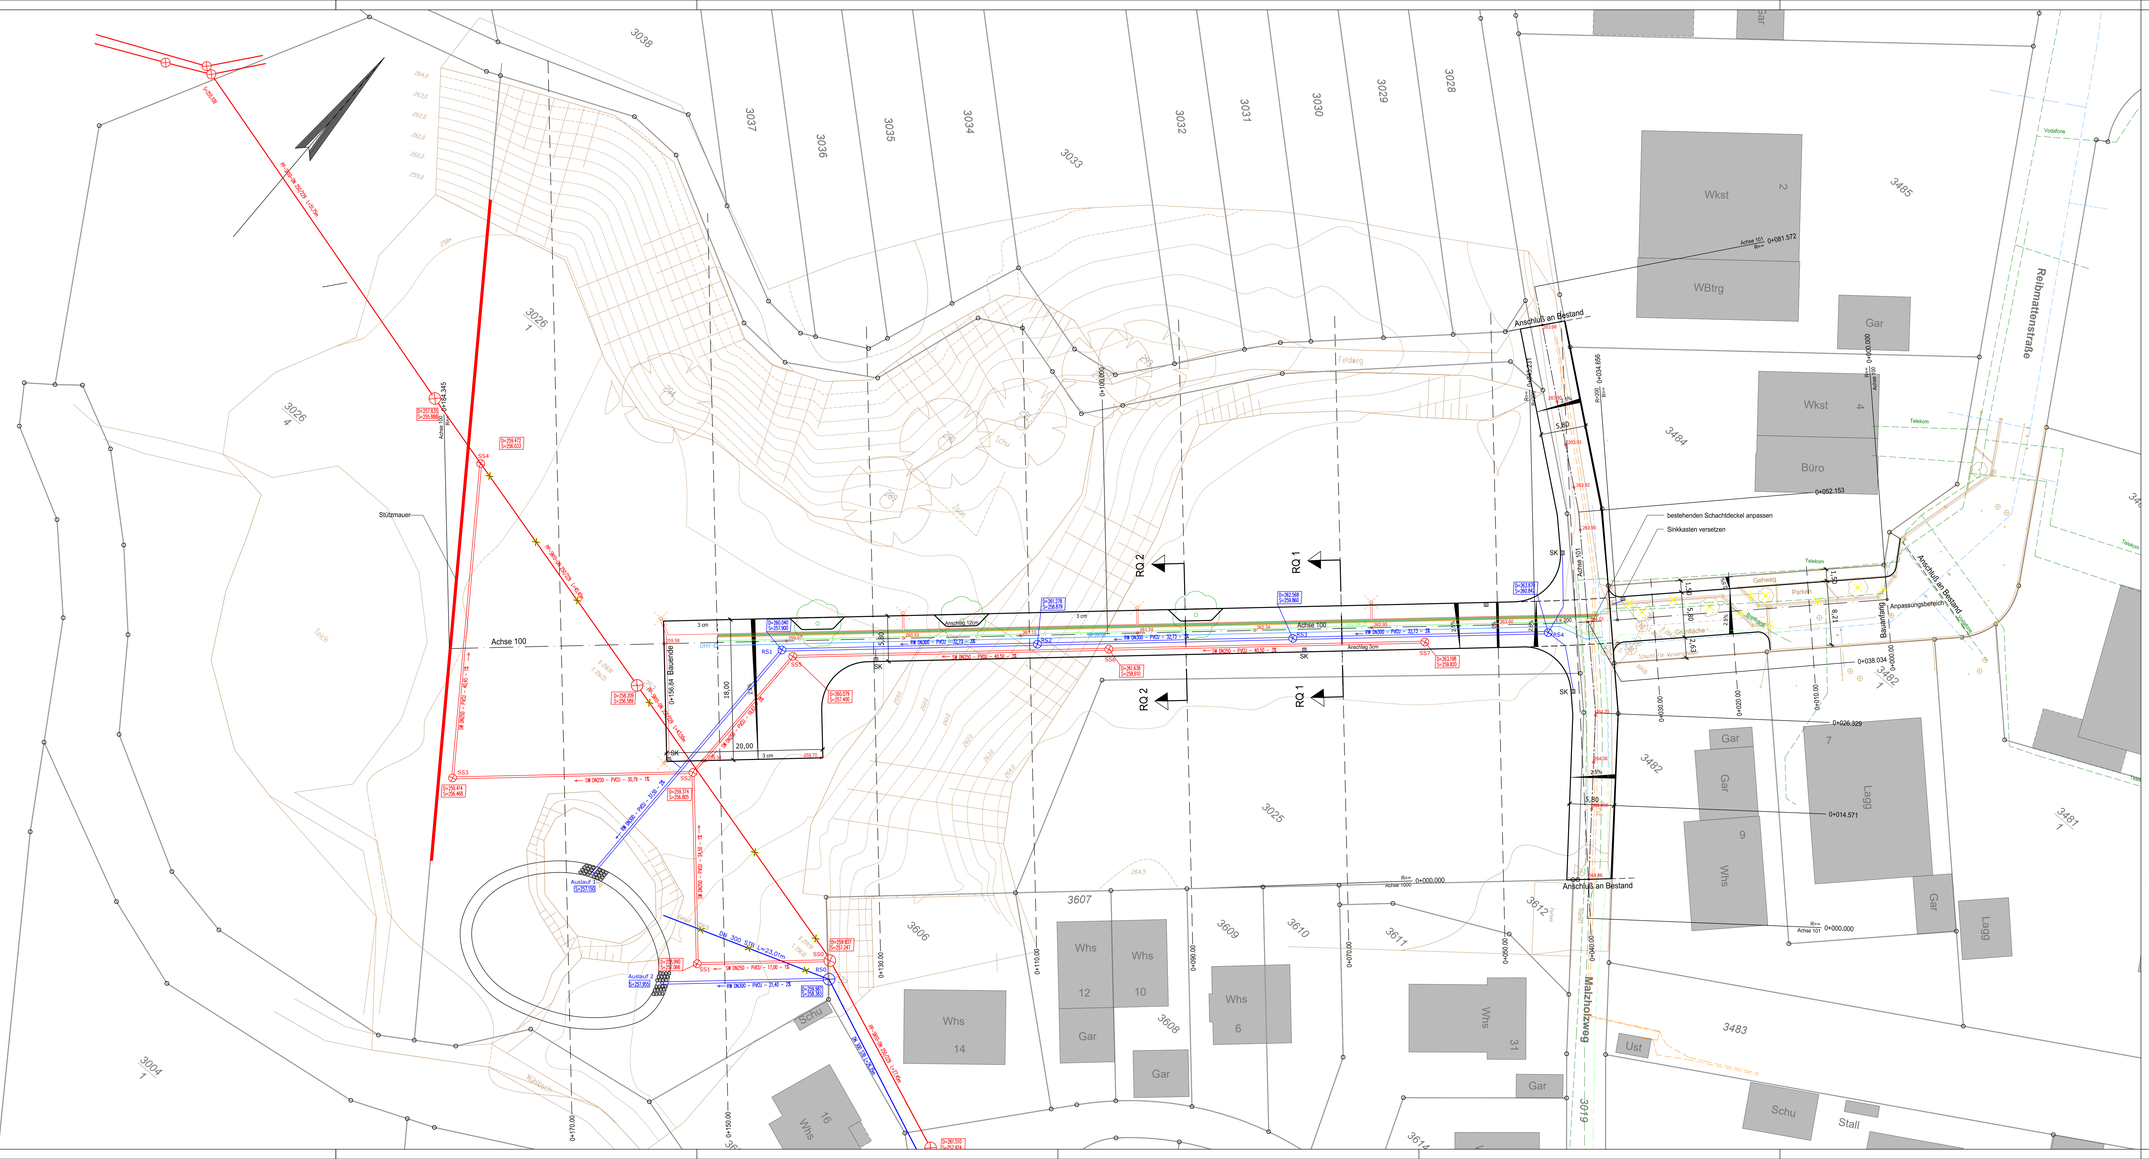
Achse 100
Achse 101
Achse 1000
Anschluß an Bestand
Anschluß an Bestand
Anschluß an Bestand